
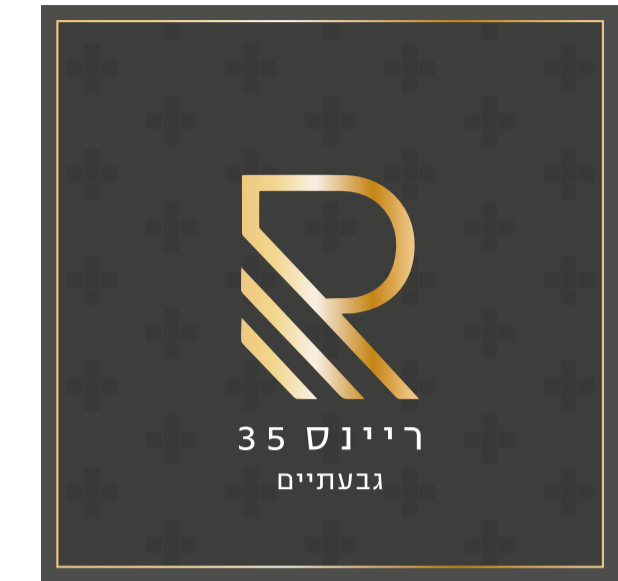


קומה ה'

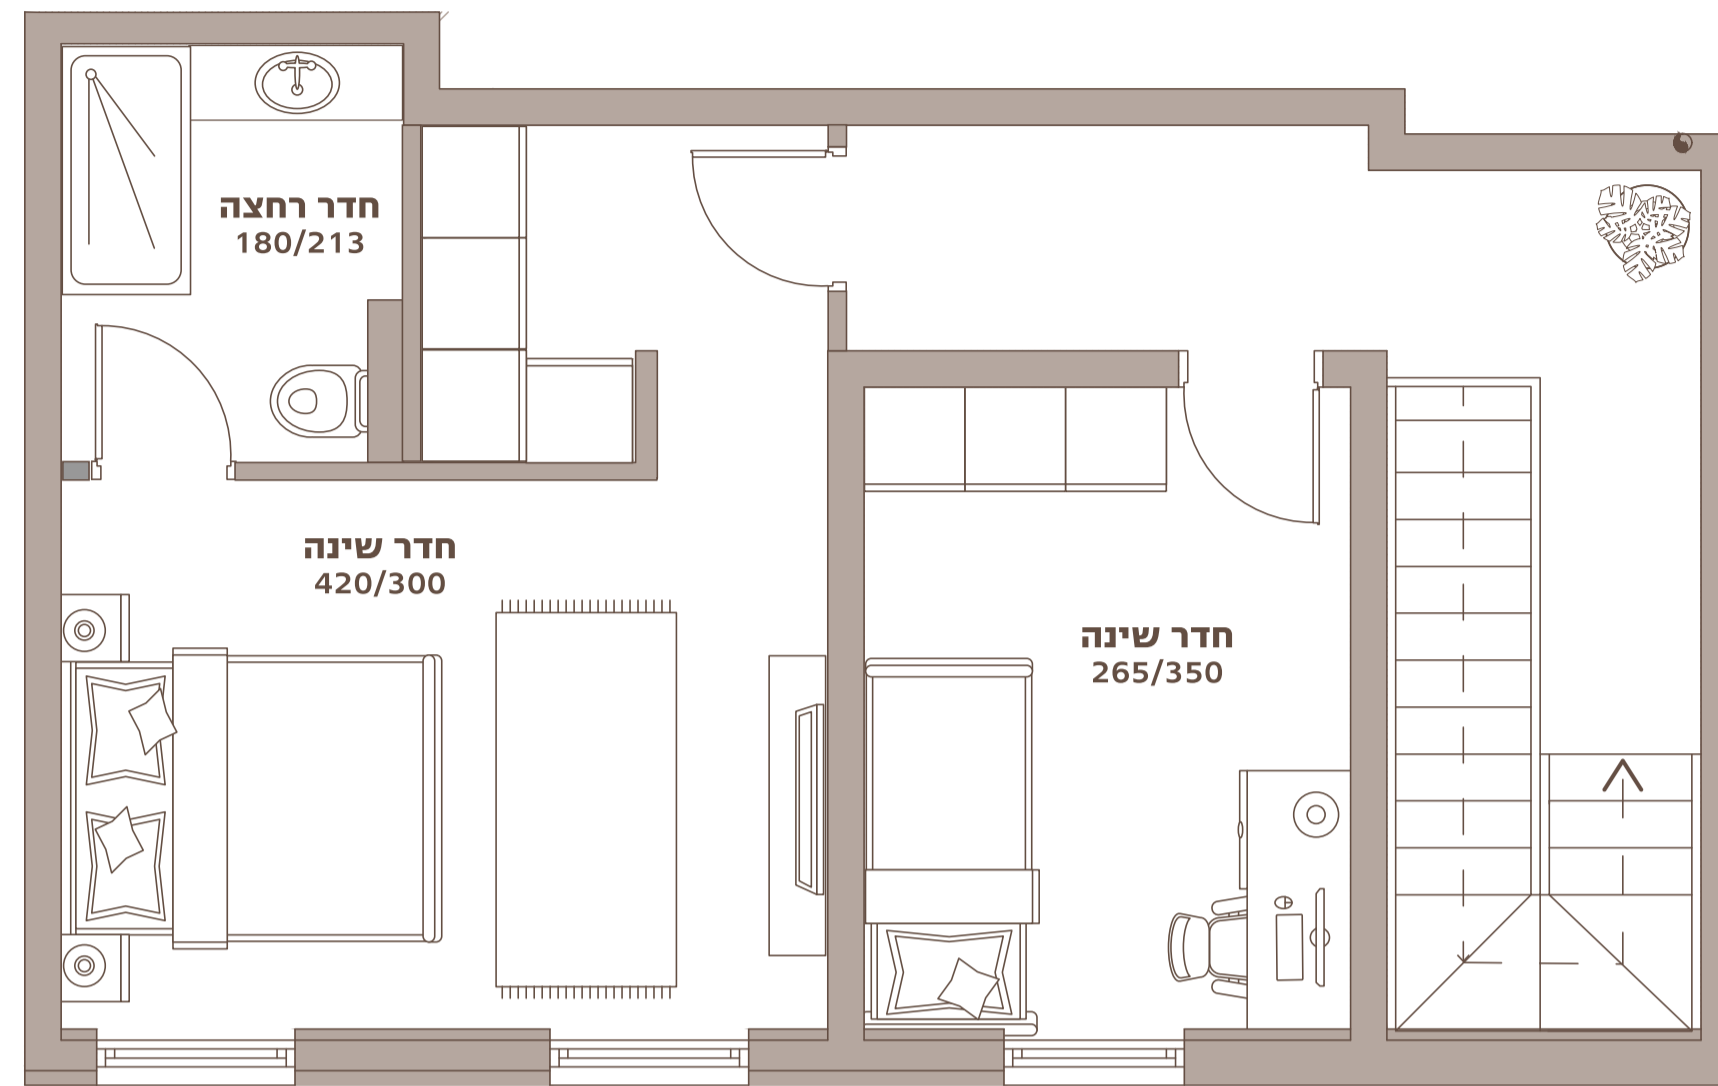

דופלקס 6 חדרים
קומות ה'-ו'
דירה 14

מאפייני הדירה
שטח כלי 169 מ"ר
שטח בקומה ה' 48 מ"ר, קומה ו' 121 מ"ר
שטח מרפסת כ"22 מ"ר
מזרח | דרום | מערב

קומה ו'

