
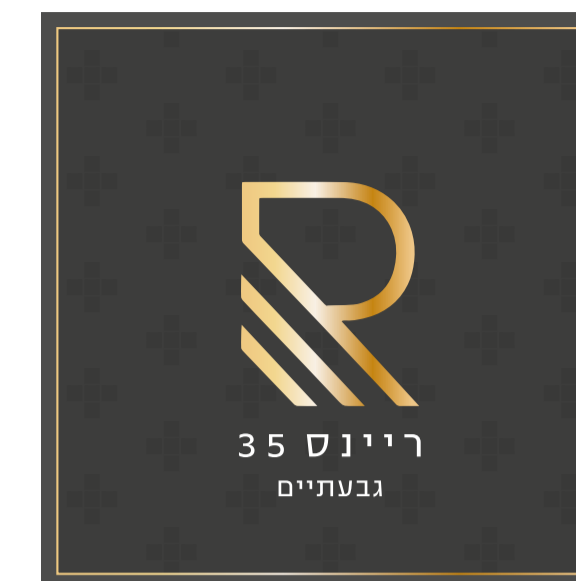


קומה ד'

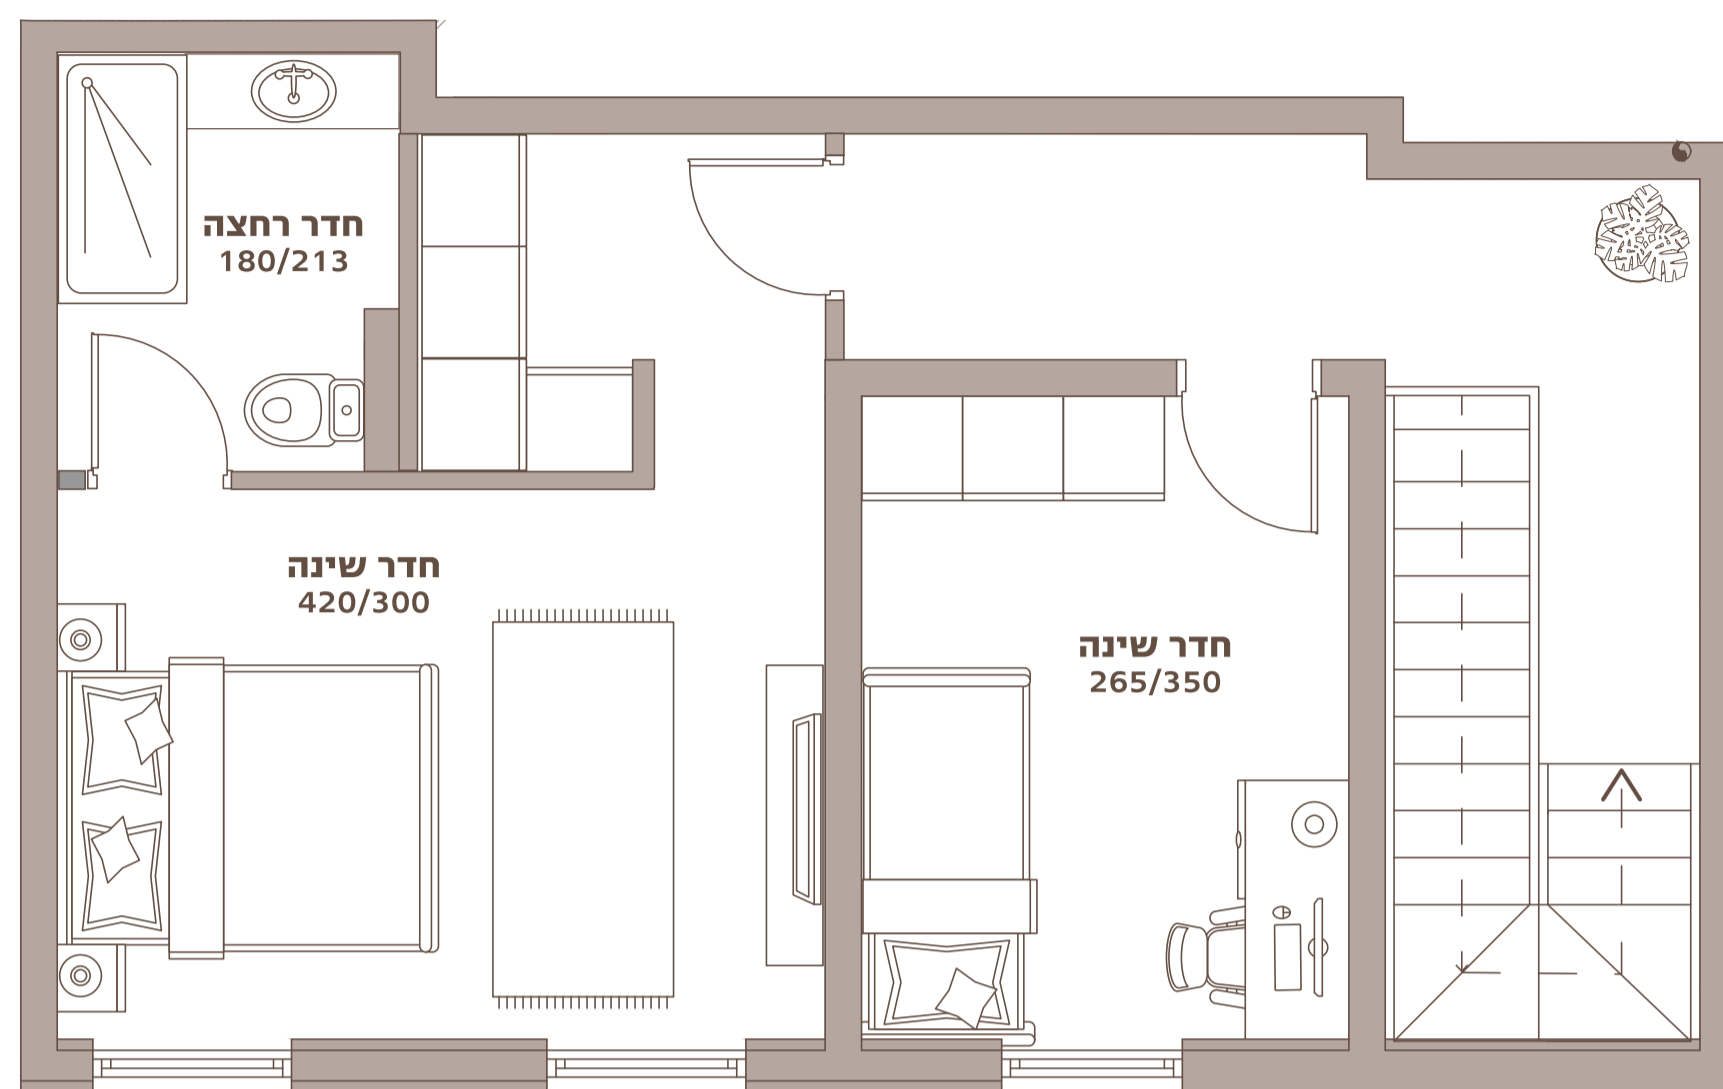

דופלקס 6 חדרים קומות ג'-ד' דירה 9

מאפייני הדירה
 שטח כללי 162 מ"ר
 שטח בקומה ג' 114 מ"ר, קומה ד' 48 מ"ר
 שטח מרפסת כ"מ 18 מ"ר
 מזרח | דרום | מערב

קומה ג'

